

JUNGO Kanalunterhalt AG

Entretiens de canalisations

Chännelmattstrasse 12
3186 Düdingen

Tel. 079 661 01 33
Fax 026 493 02 32
UID: CHE- 498.349.209

hubert.jungo@sensemail.ch www.kanalratte-sensesee.ch





Düdingen, 01.01.2022

Schachtprotokoll : ES - SS (Strassenablauf-SA) ohne Konus Rundprofil WAR

Objekt : JUNGO Kanalunterhalt AG
Abschnitt : Platzentwässerung
Strasse : Chännelmattstrasse 12
Ort : 3186 Düdingen
Auftraggeber : Ingenieurbüro Muster
Strasse : Chännelmattstrasse 12
Ort : 3186 Düdingen
U- Grund : Allg. Zustandskontrolle
Plan Nr. : 1964_1 / Artikel 0000

Reinigung : Ja
Einstiegselement : Nein
Schachtdeckelmaterial: GUSS
Schachtmaterial : Beton
Konus : Nein
Profil : Rundprofil 600 mm
Material-Aufbau : Beton
Material-Unterteil : Beton
Gerinneform :
Einlaufroste : Strassenentwässerung
Foto Nr. : 1629 - 1630

Optisch keine Mängel

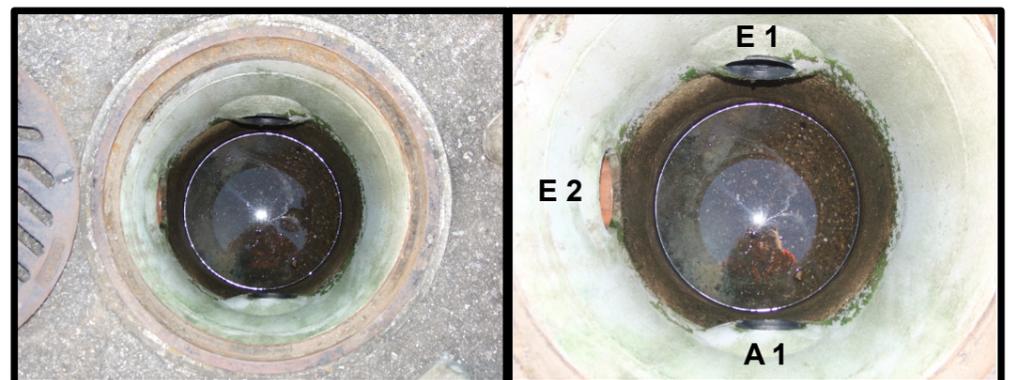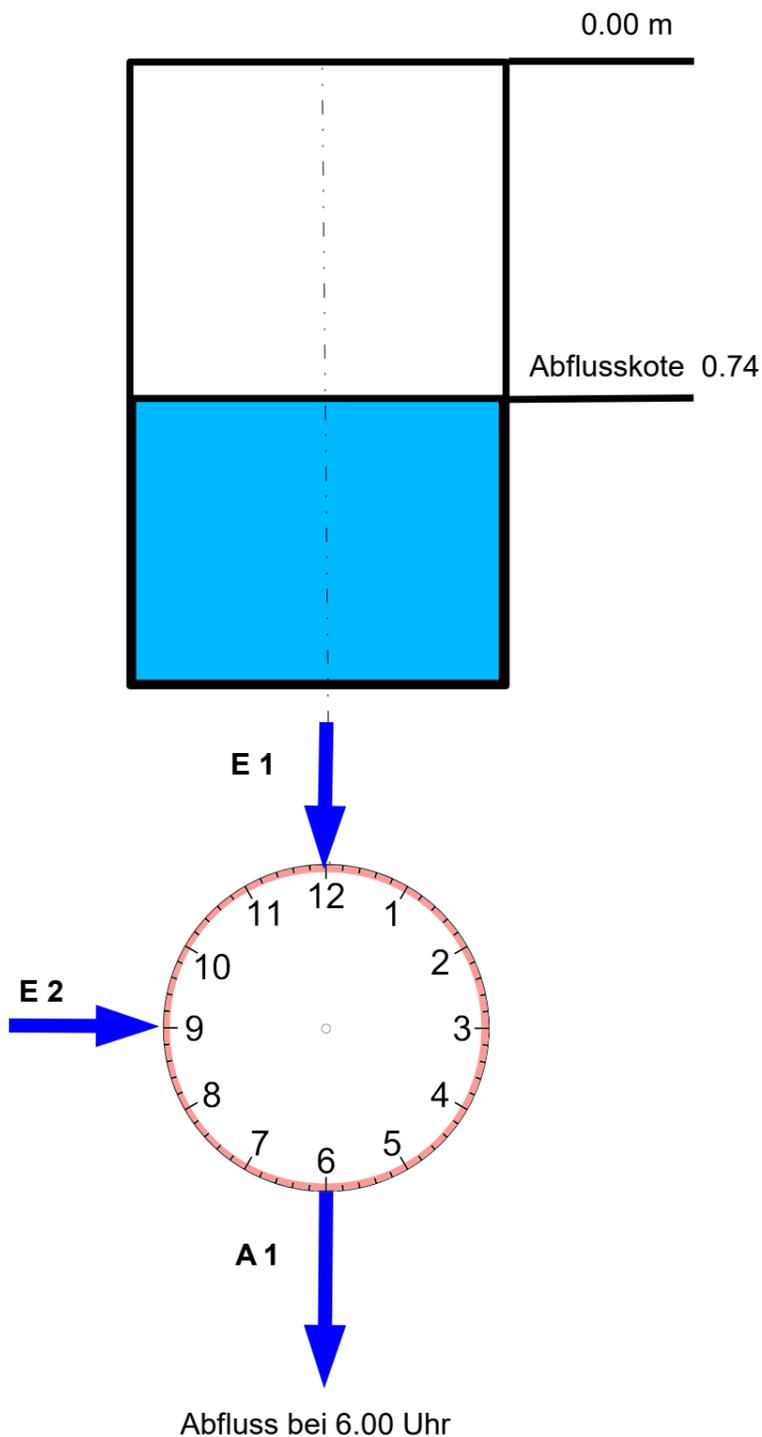

Einlauf	Tiefe	ø (mm)	Material	Bei ...Uhr	Bemerkung
E1	0.70	100	PCV	12:00	Drainflex
E2	0.65	150	PVC	09:00	
E3					
E4					
Auslauf	0.74	150	PVC	06:00	Drainflex
A1					
Sohle					